


BẢN ĐỒ QUY HOẠCH CHIA LÔ KHU TÁI ĐỊNH CƯ CAO TỐC

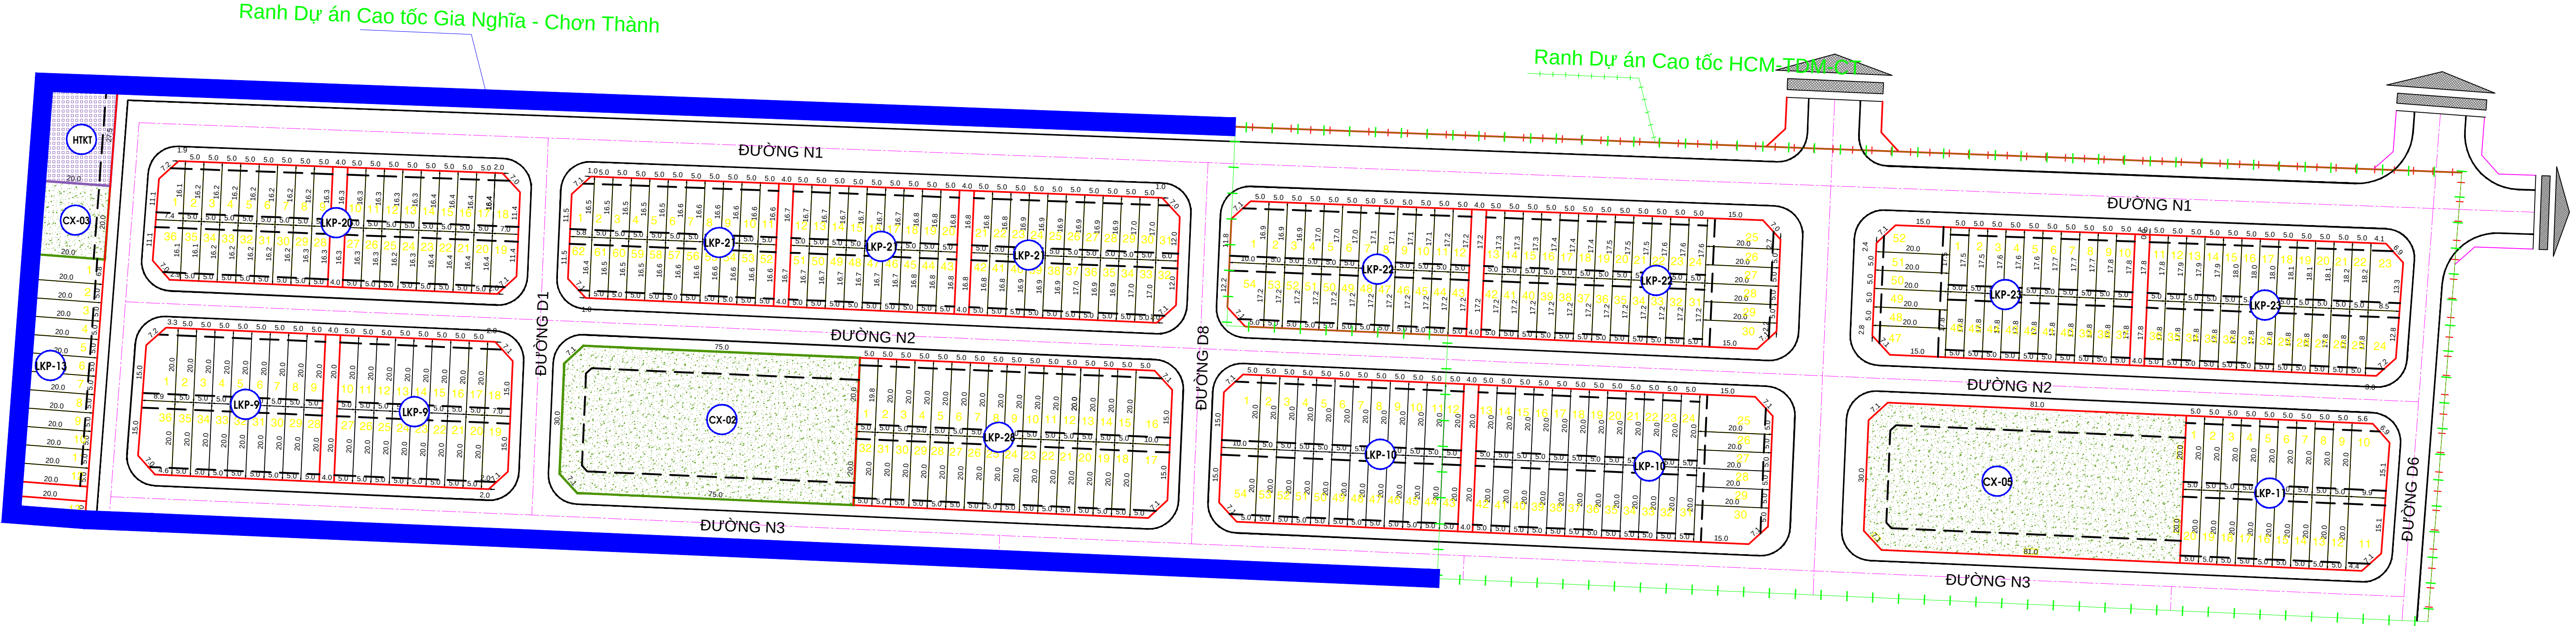

CAO TỐC GIA NGHĨA - CHƠN THÀNH

TÊN ĐƯỜNG	CHIỀU DÀI	ĐOẠN	LỘ GIỚI	MẶT ĐƯỜNG (M)	VỈA HÈ (m)	
					Trái	Phải
D1	102,4	N1 - N3	14	8,0	3,0	3,0
D1A	101,76	N1 - N3	13	7,0	3,0	3,0
D4	222,5	N3 - N7	20	12,0	4,0	4,0
D8	103,51	N1 - N3	14	8,0	3,0	3,0
N1	290,04	D1A - D8	20	12,0	4,0	4,0
N2	358,59	D1A - 358,59	13	7,0	3,0	3,0
N3	360,28	D1A - 360,28	13	7,0	3,0	3,0

CAO TỐC TPHCM - TDM - CT

TÊN ĐƯỜNG	CHIỀU DÀI	ĐOẠN	LỘ GIỚI	MẶT ĐƯỜNG (M)	VỈA HÈ (m)	
					Trái	Phải
D5	111,1	N1 - N3	26	14,0	6,0	6,0
D6	112,14	N1 - N3	14	8,0	3,0	3,0
N1	332,44	D8 - D6	20	12,0	4,0	4,0
N2	263,75	D8+67m - D6	13	7,0	3,0	3,0
N3	262,07	D4 - D6	13	7,0	3,0	3,0

- CHÚ THÍCH:
- RANH QUY HOẠCH
 - ĐẤT THƯƠNG MẠI DỊCH VỤ
 - ĐẤT Y TẾ
 - ĐẤT GIÁO DỤC
 - ĐẤT CÂY XANH, TĐTT
 - ĐẤT NHÀ Ở LIÊN KẾ PHỐ
 - ĐẤT NHÀ Ở BIỆT THỰ
 - ĐẤT NHÀ Ở XÃ HỘI
 - ĐẤT CÔNG TRÌNH HTKT
 - BÃI XE
 - ĐƯỜNG GIAO THÔNG
 - TRƯỜNG TIỂU HỌC
 - TRƯỜNG MẦM NON
 - CHỈ GIỚI XÂY DỰNG
 - TÊN LÔ